


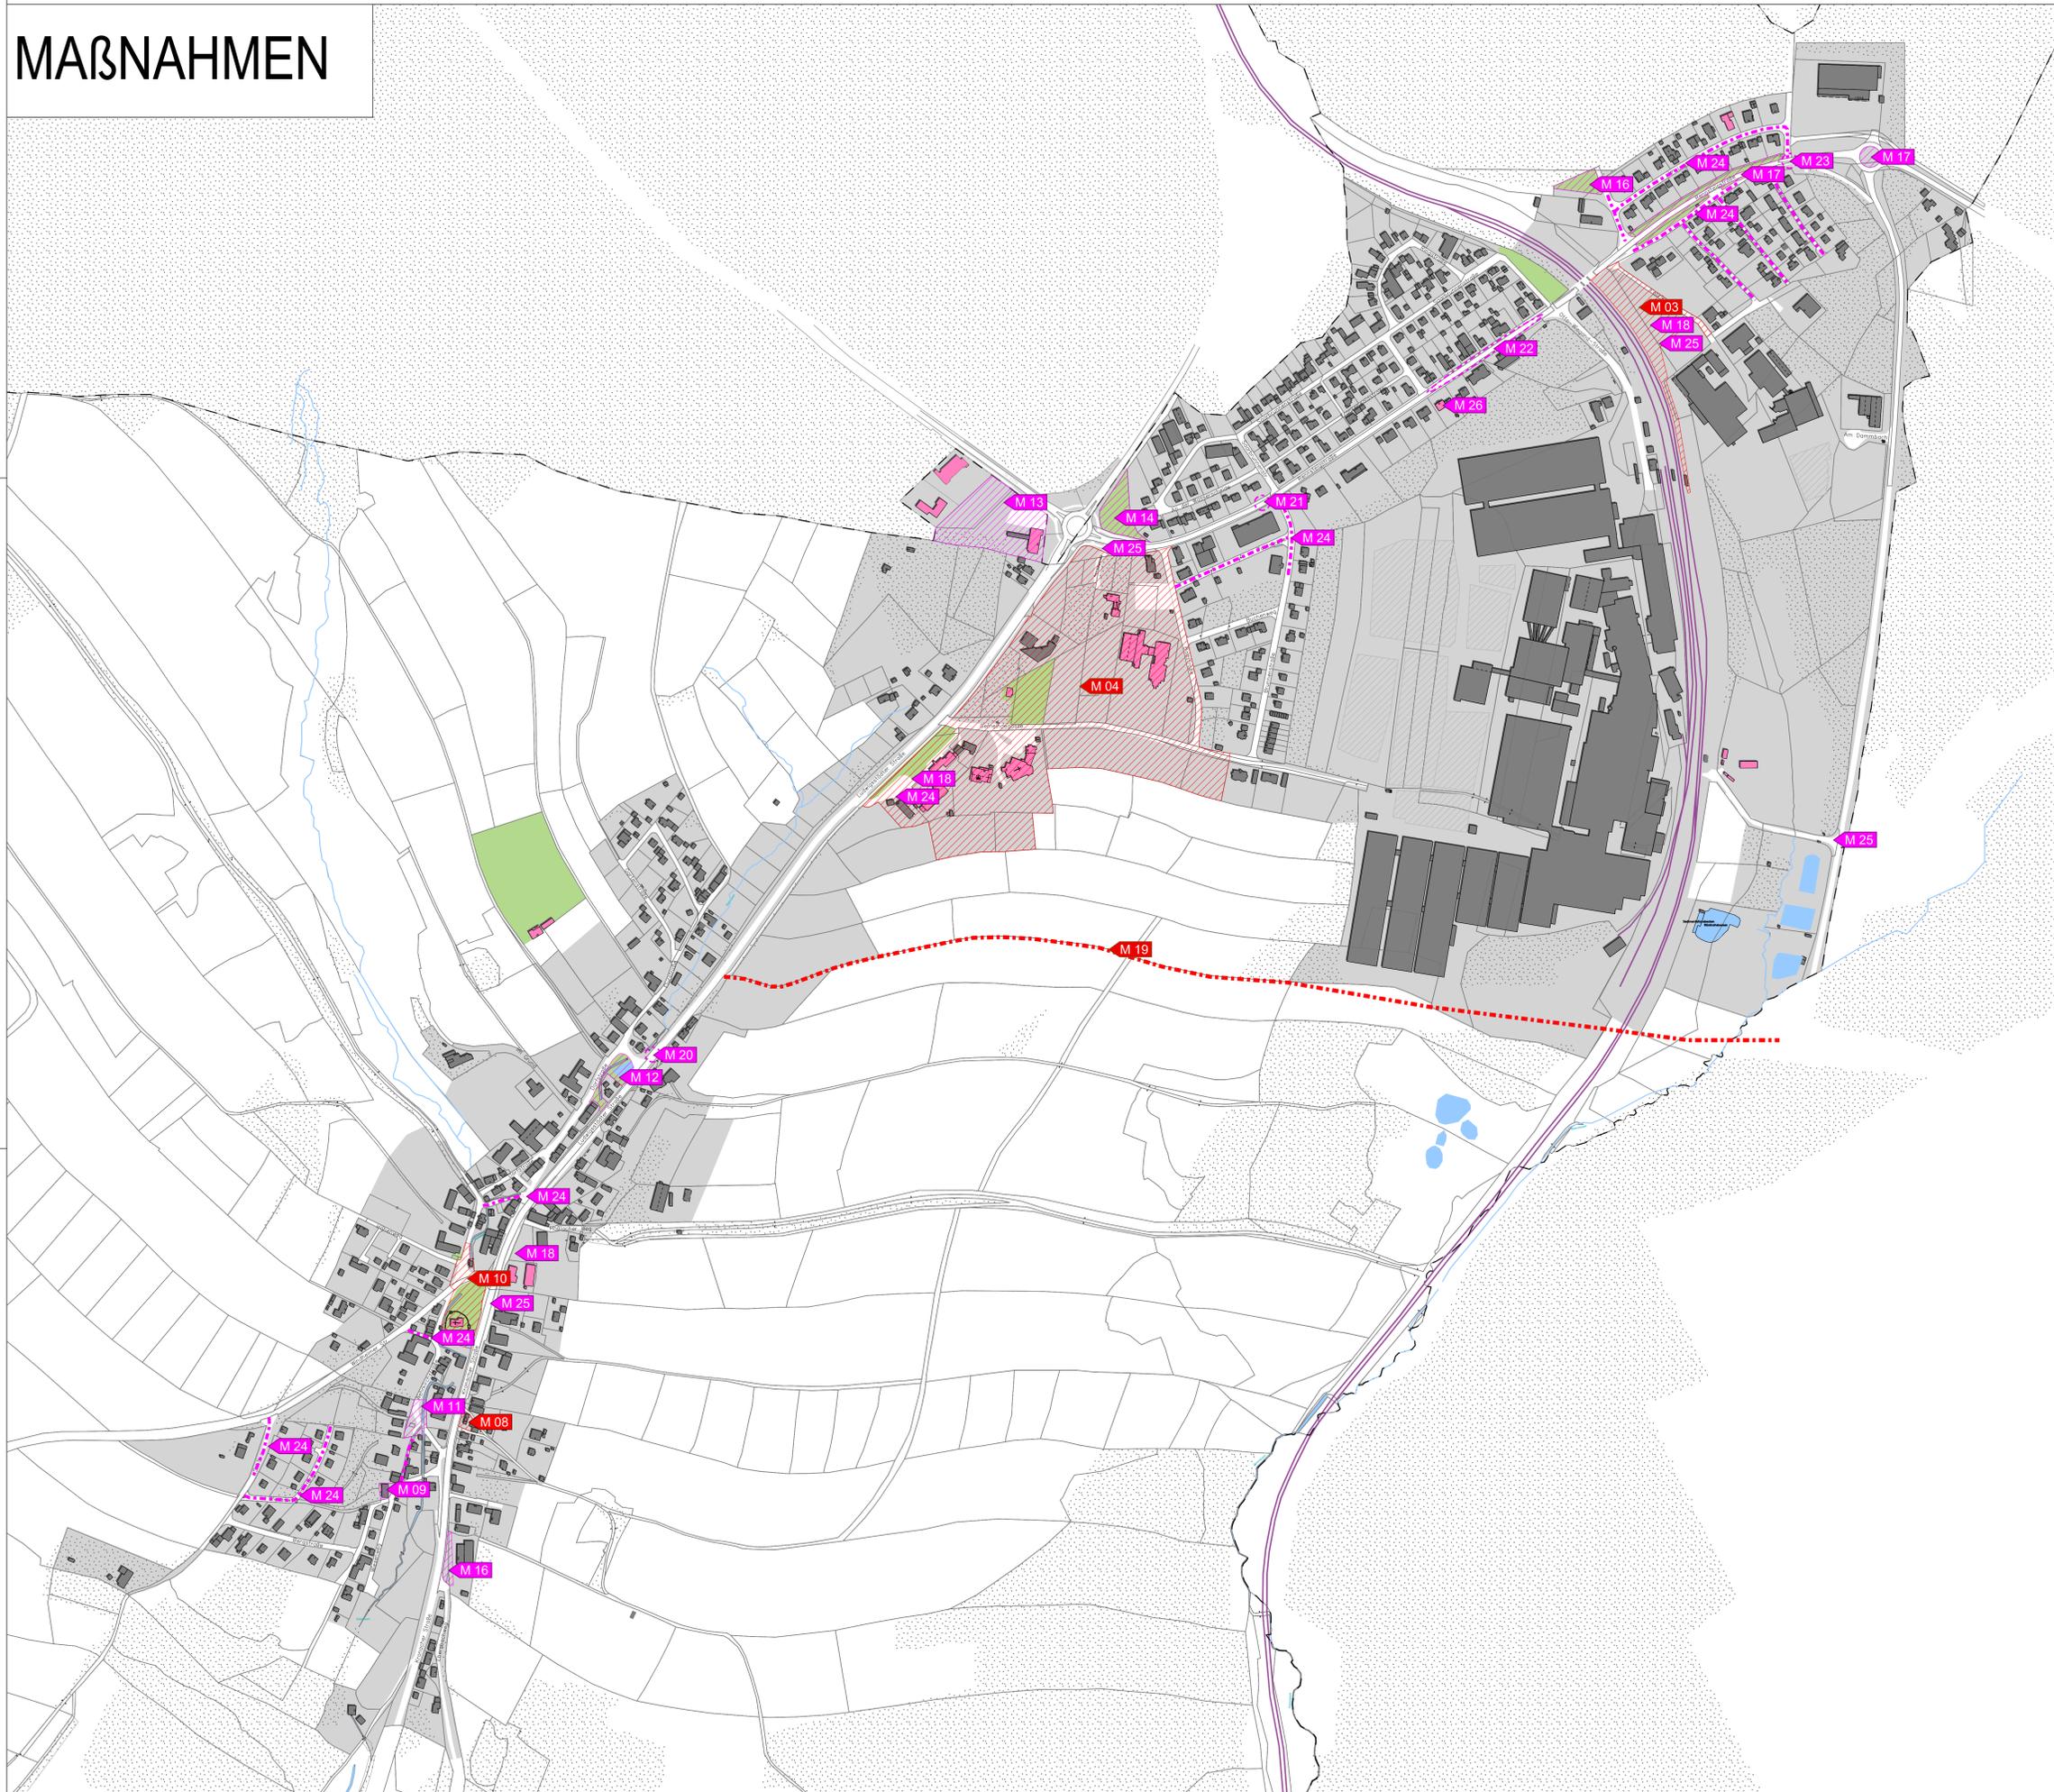

## MAßNAHMEN



### Sonstiges

- Untersuchungsgebiet
- Grün-, Sport- und Erholungsflächen
- Wald- und Gehölzstrukturen
- Gewässer
- Bahntrasse
- Gebäudebestand
- Öffentliche Einrichtungen und Dienstleistungen
- Gemeindegrenze

### Maßnahmen

- M 01 Leerstands- und Flächenmanagement
- M 05 Möblierungskonzept
- M 06 Leit- und Beschilderungskonzept
- M 07 Beleuchtungskonzept
- M 09 Abriss Wiesenweg 3
- M 11 Erlebarkeit des Steinbach
- M 12 Grünfläche "Oberer Teich"
- M 13 Festplatz
- M 14 Grünfläche "An der Wasserscheide"
- M 15 Grünfläche "Im Lehen"
- M 16 Südlicher Ortseingang
- M 17 Nördlicher Ortseingang
- M 18 E-Mobilität an zentralen Orten
- M 20 Querungshilfe "Oberer Teich"
- M 21 Querungshilfe "Rennsteigstraße Süd"
- M 22 Querungshilfe "Rennsteigstraße Mitte"
- M 23 Querungshilfe "Rennsteigstraße Nord"
- M 24 Straßen und Wege
- M 25 Bushaltestellen
- M 26 Beratungsangebot für Gründer und Unternehmen
- M 27 Bedarfsanalyse und Standortuntersuchung Gästehaus

### Impulsprojekte

- M 02 Kommunales Förderprogramm
- M 03 Neugestaltung Bahnhofsareal (siehe Ideenskizze Bahnhof)
- M 04 Rahmenplan für den Entwicklungsbereich Daseinsvorsorge
- M 08 Abriss Kronacher Straße 13 (siehe Ideenskizze Dorfplatz)
- M 10 Wehrkirchpark und Dorfplatz (siehe Ideenskizze Dorfplatz)
- M 19 Umgehungsstraße