


IDEENSKIZZE  
DORFPLATZ - STEINBACH ORT

- 01** Neugestaltung des Wehrkirchparkes, mit Kinderspielplatz, Aufenthaltsmöglichkeiten und Badeteich, dabei Berücksichtigung einer Barrierefreien Zugänglichkeit
  - 02** Schaffung eines „Dorfplatzes“. Hervorhebung des Dorfplatzes in seiner Funktionalen Bedeutung und räumlichen Ausprägung durch eine von der anschließenden Straßengestaltung abweichenden Belagswahl
  - 03** Zugang und Erlebarkeit des Steinbach aufwerten, durch zugängliche Stelle mit Aufenthaltsmöglichkeit und Wasserspiel; Schaffung einer Platzsituation „Am Steinbach“
  - 04** Abriss der baufälligen Gebäude „Kronacher Straße 13“; Entsiegelung und Schaffung einer kleinen Grünflächen mit Aufenthaltsmöglichkeit
  - 05** Neues Wohnen im Dorf - Umnutzung ehemaliger landwirtschaftlicher Strukturen durch bspw.
-  Modernisierung
  -  Ersatzneubau
  -  Nachverdichtung
  -  Sanierung und Neuordnung von fußläufigen Wegeverbindungen
  -  Baudenkmal
  -  Informationstafel

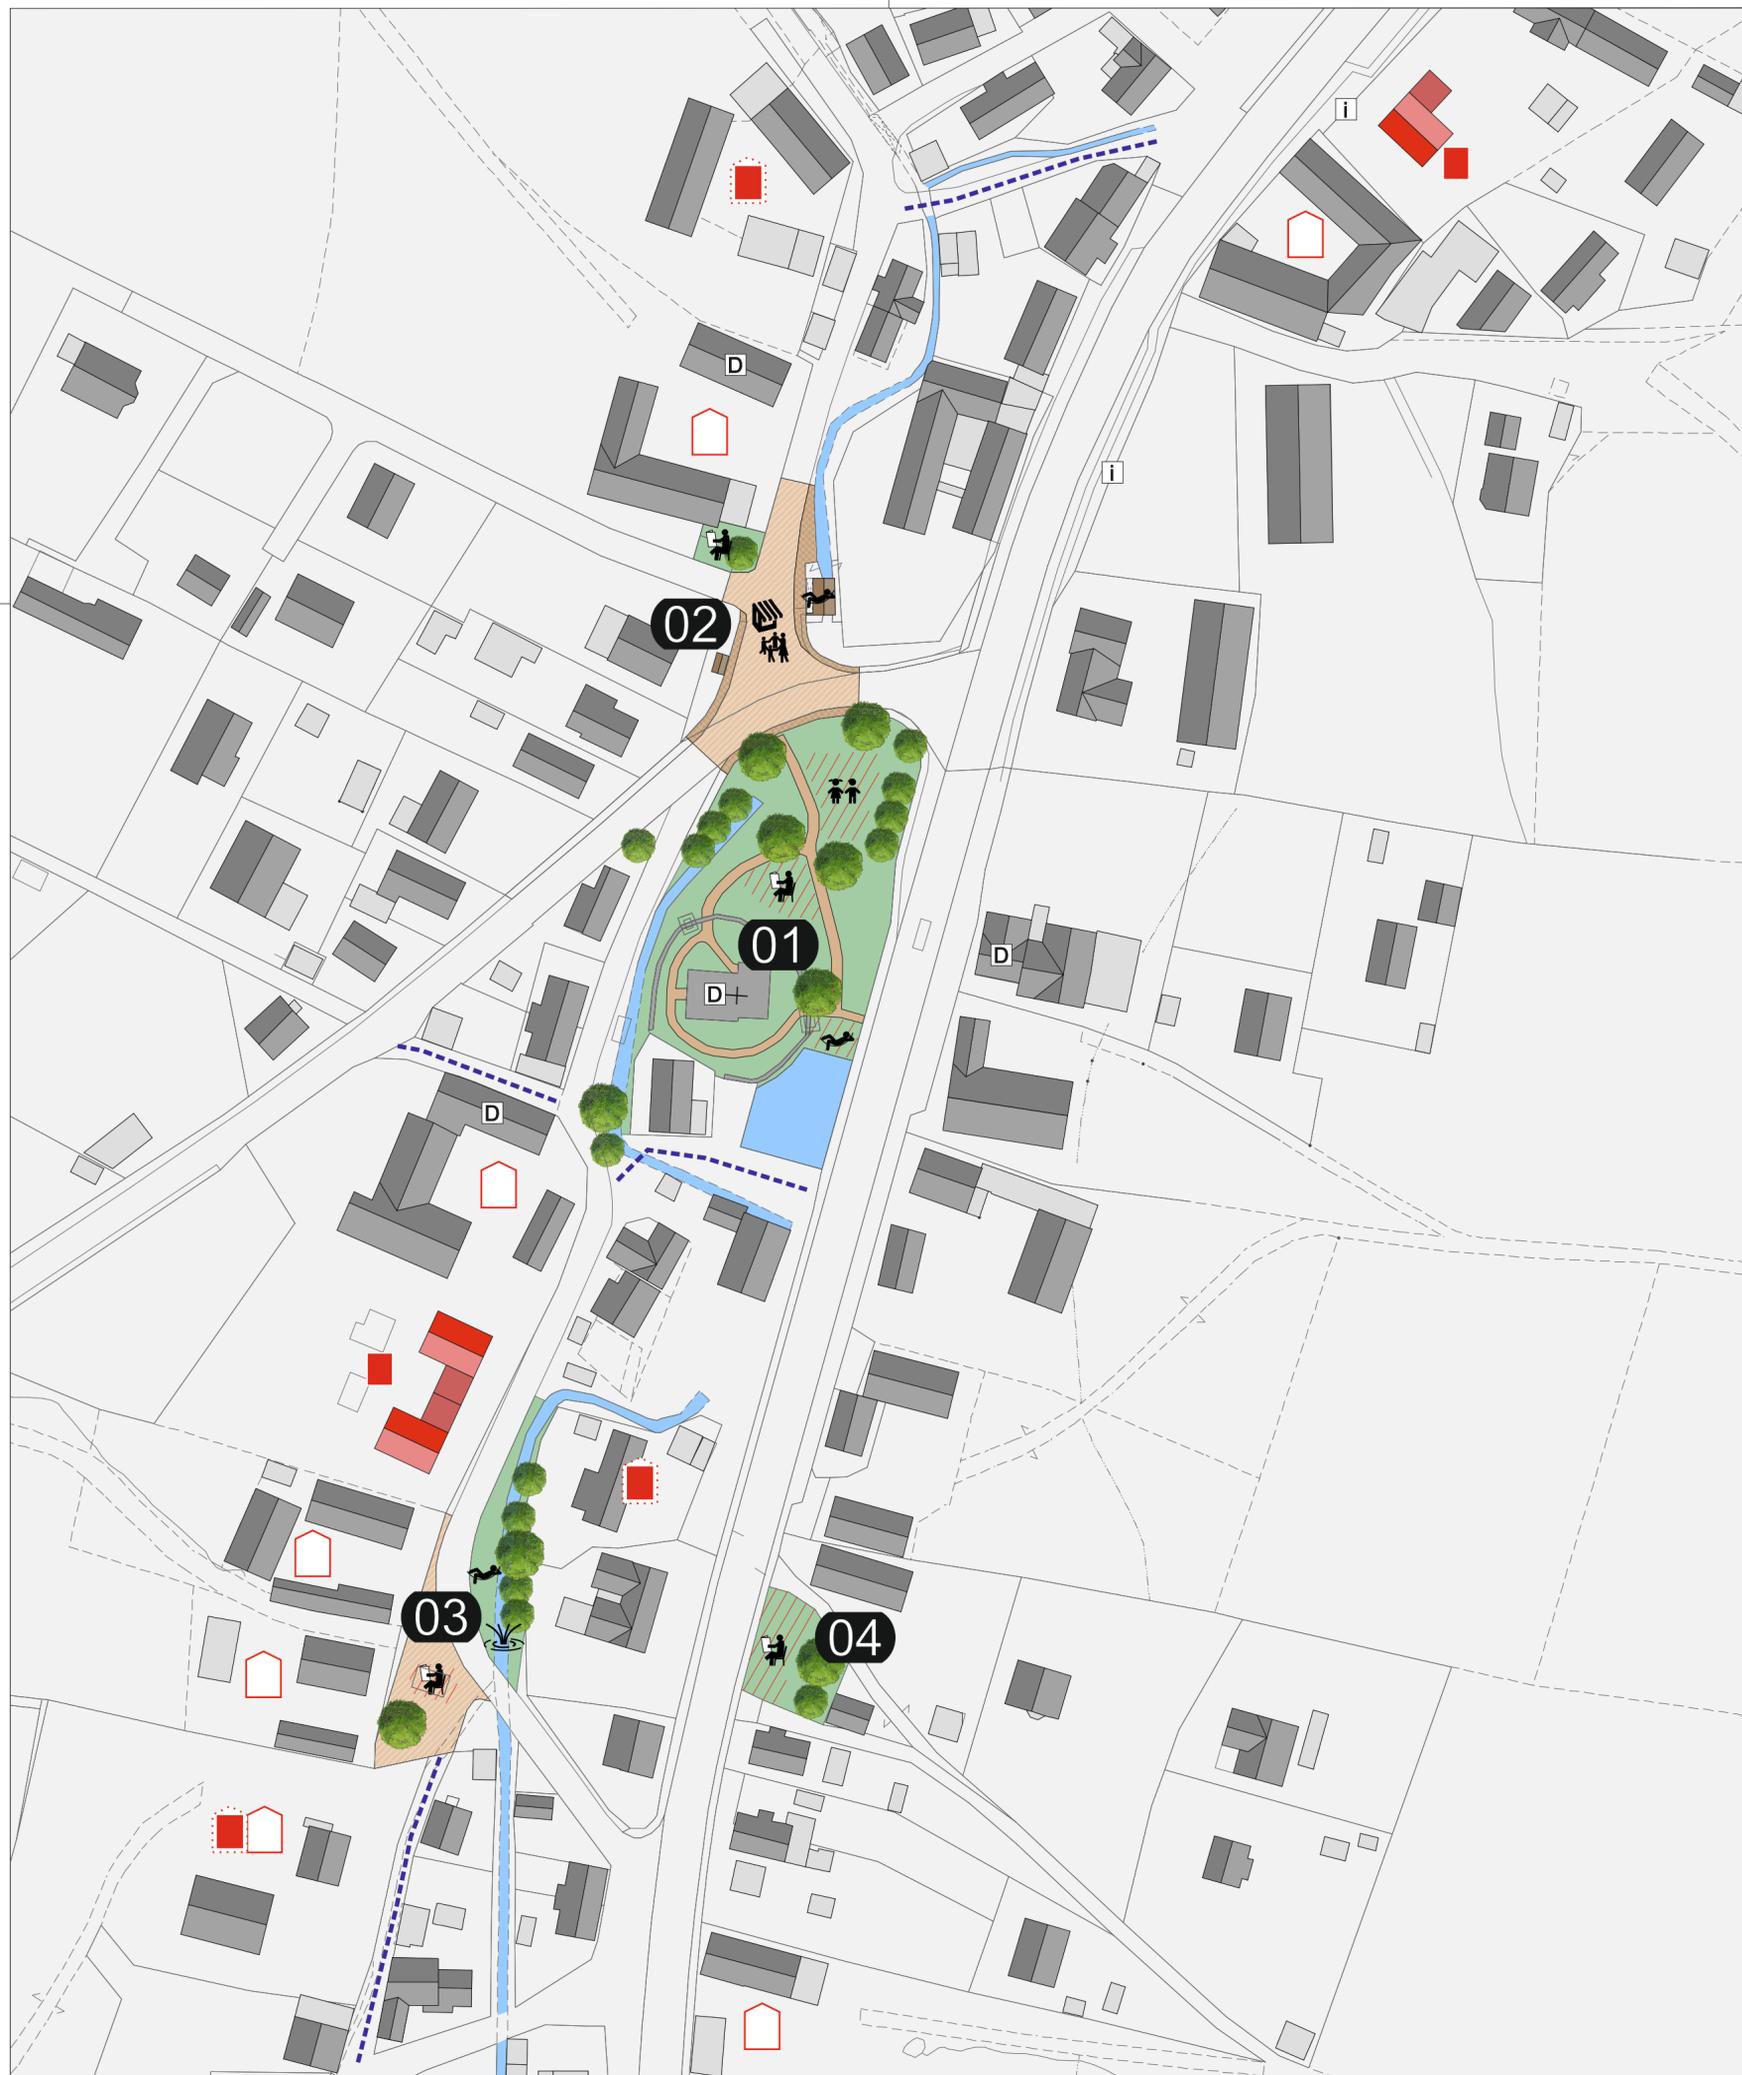

M 1:1.000  
06.06.2019