


ORTSTEIL STEINBACH | STÄDTEBAULICHE VORUNTERSUCHUNG



VORSCHLAG SANIERUNGSGEBIETE

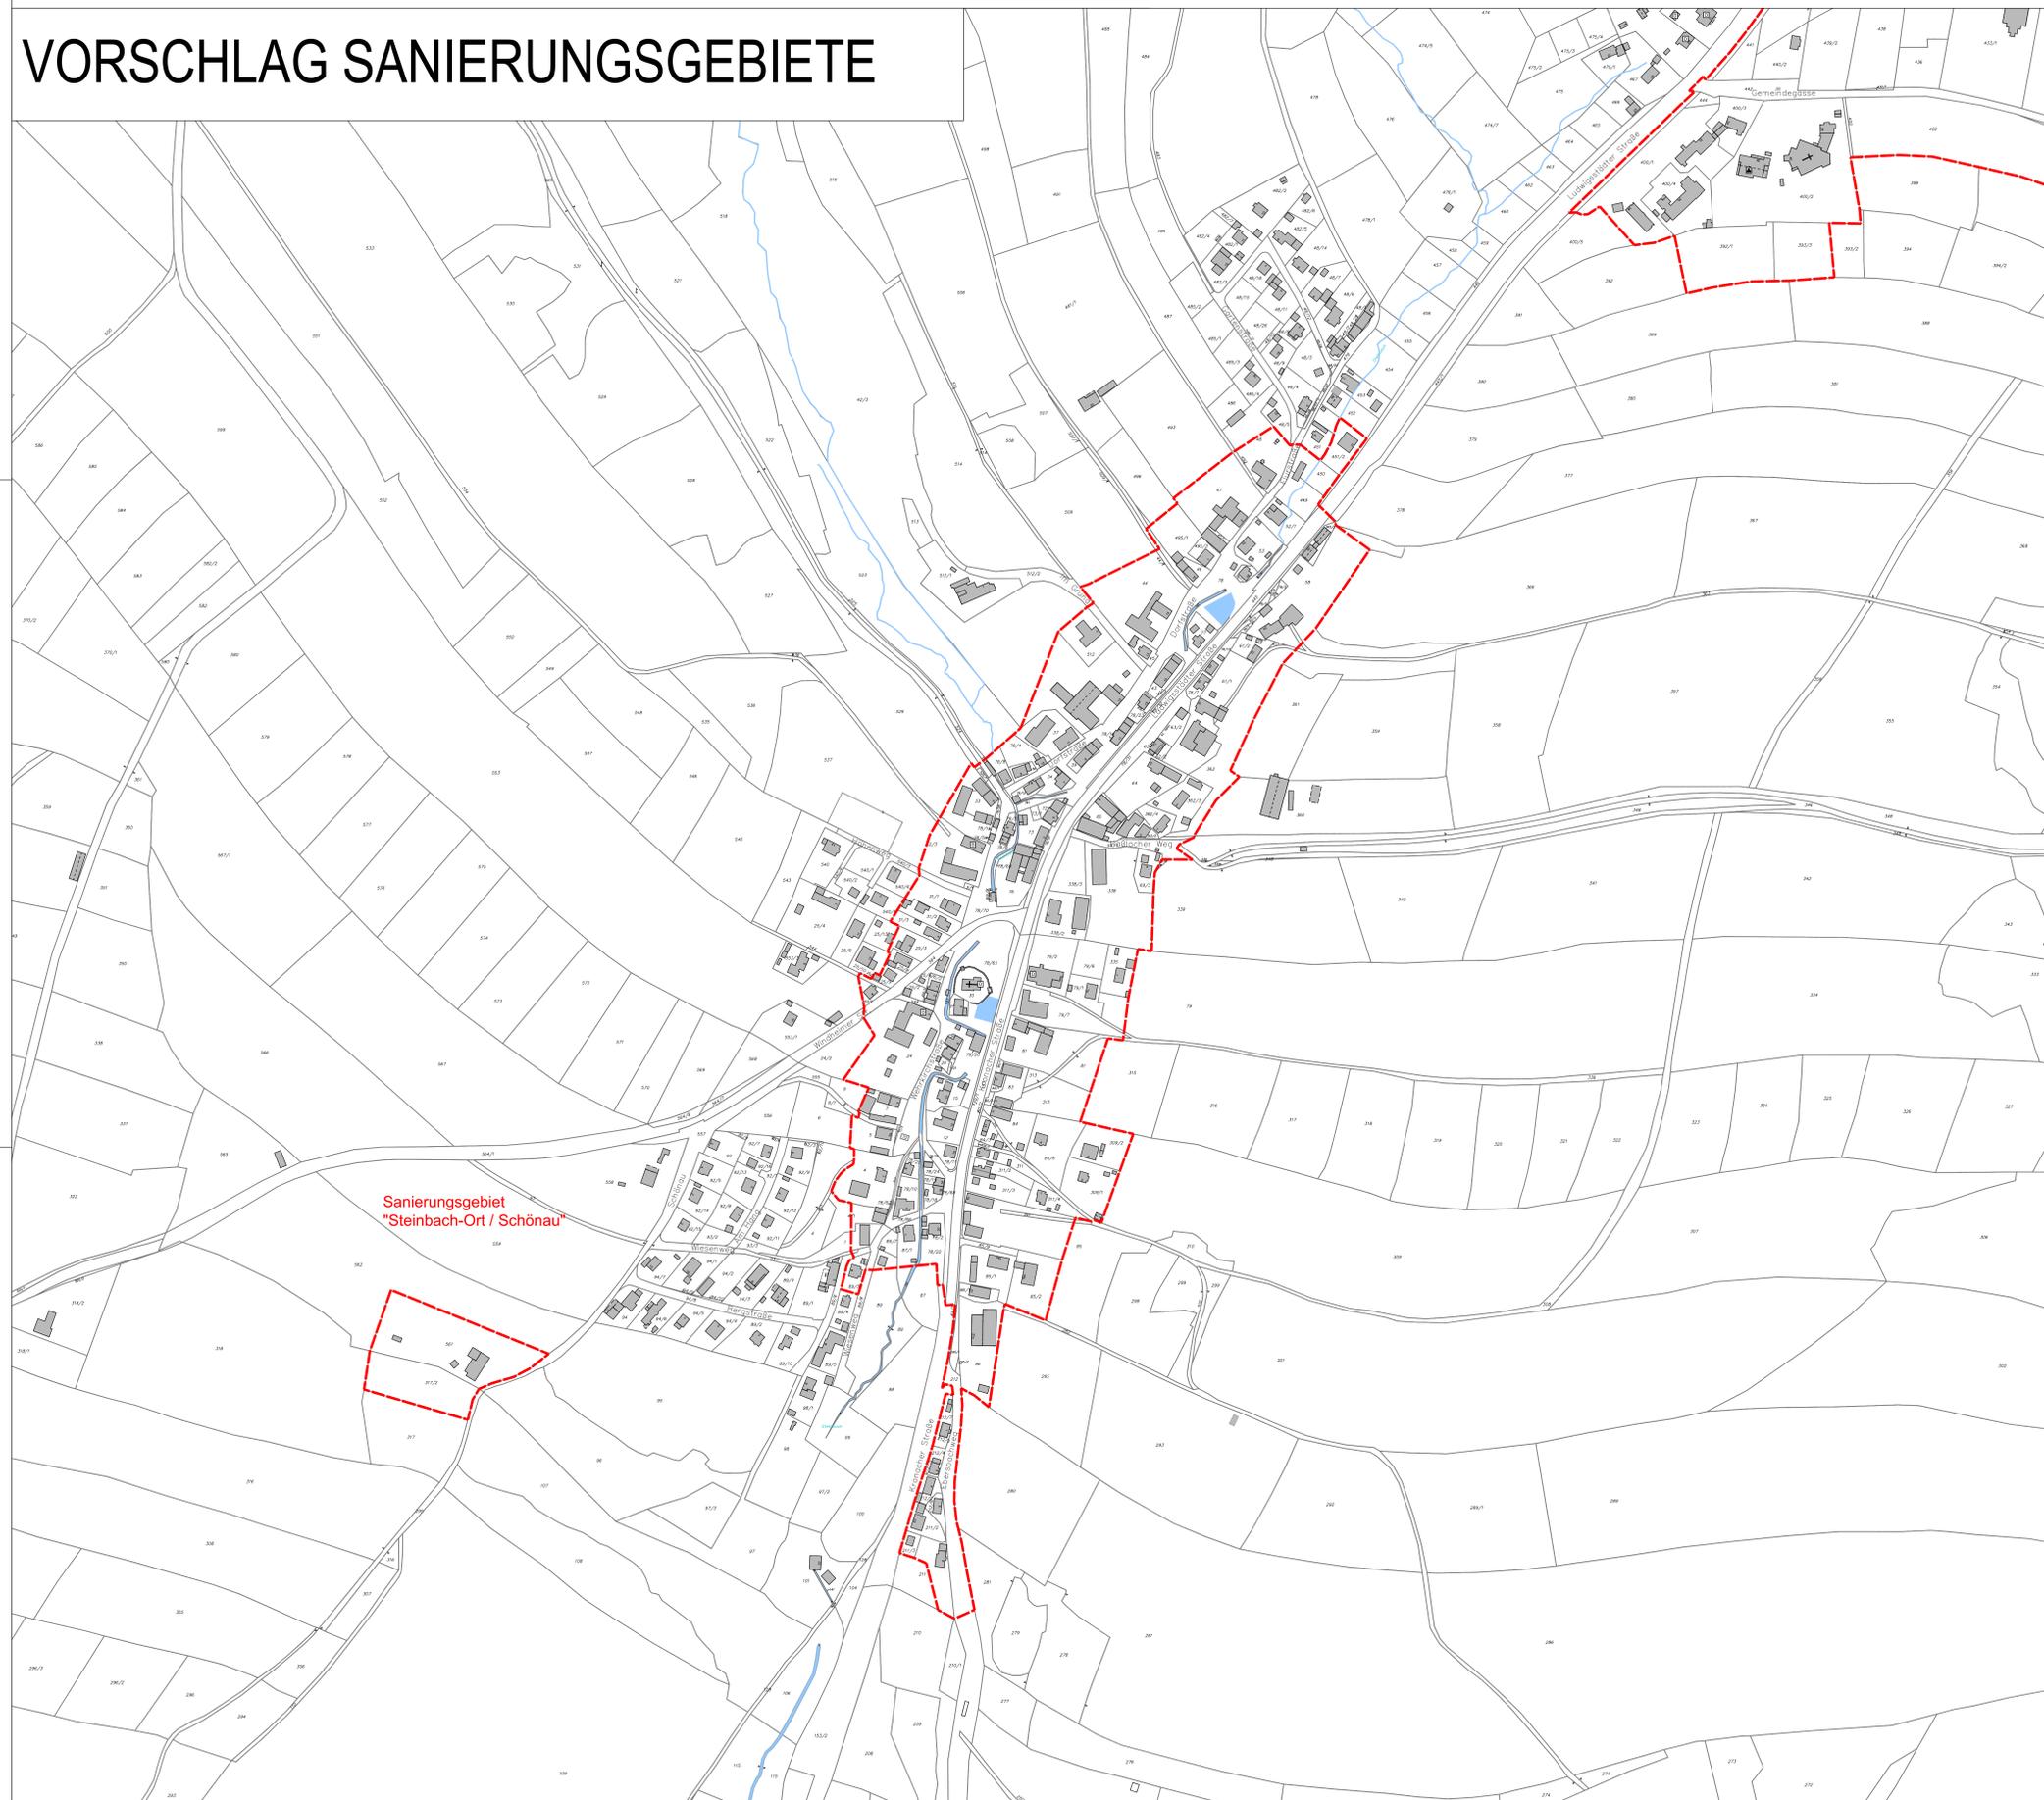

Sanierungsgebiet
Vorschlag zur Umgrenzung der Sanierungsgebiete
"Steinbach-Ort / Schönau"

Sanierungsgebiet
"Steinbach-Ort / Schönau"

M 1:2.000
06.06.2019

BAURCONSULT
ARCHITEKTEN INGENIEURE
Raiffersstraße 3 // 97437 Haßfurt // T +49 9521 696 0
BAURCONSULT.COM