


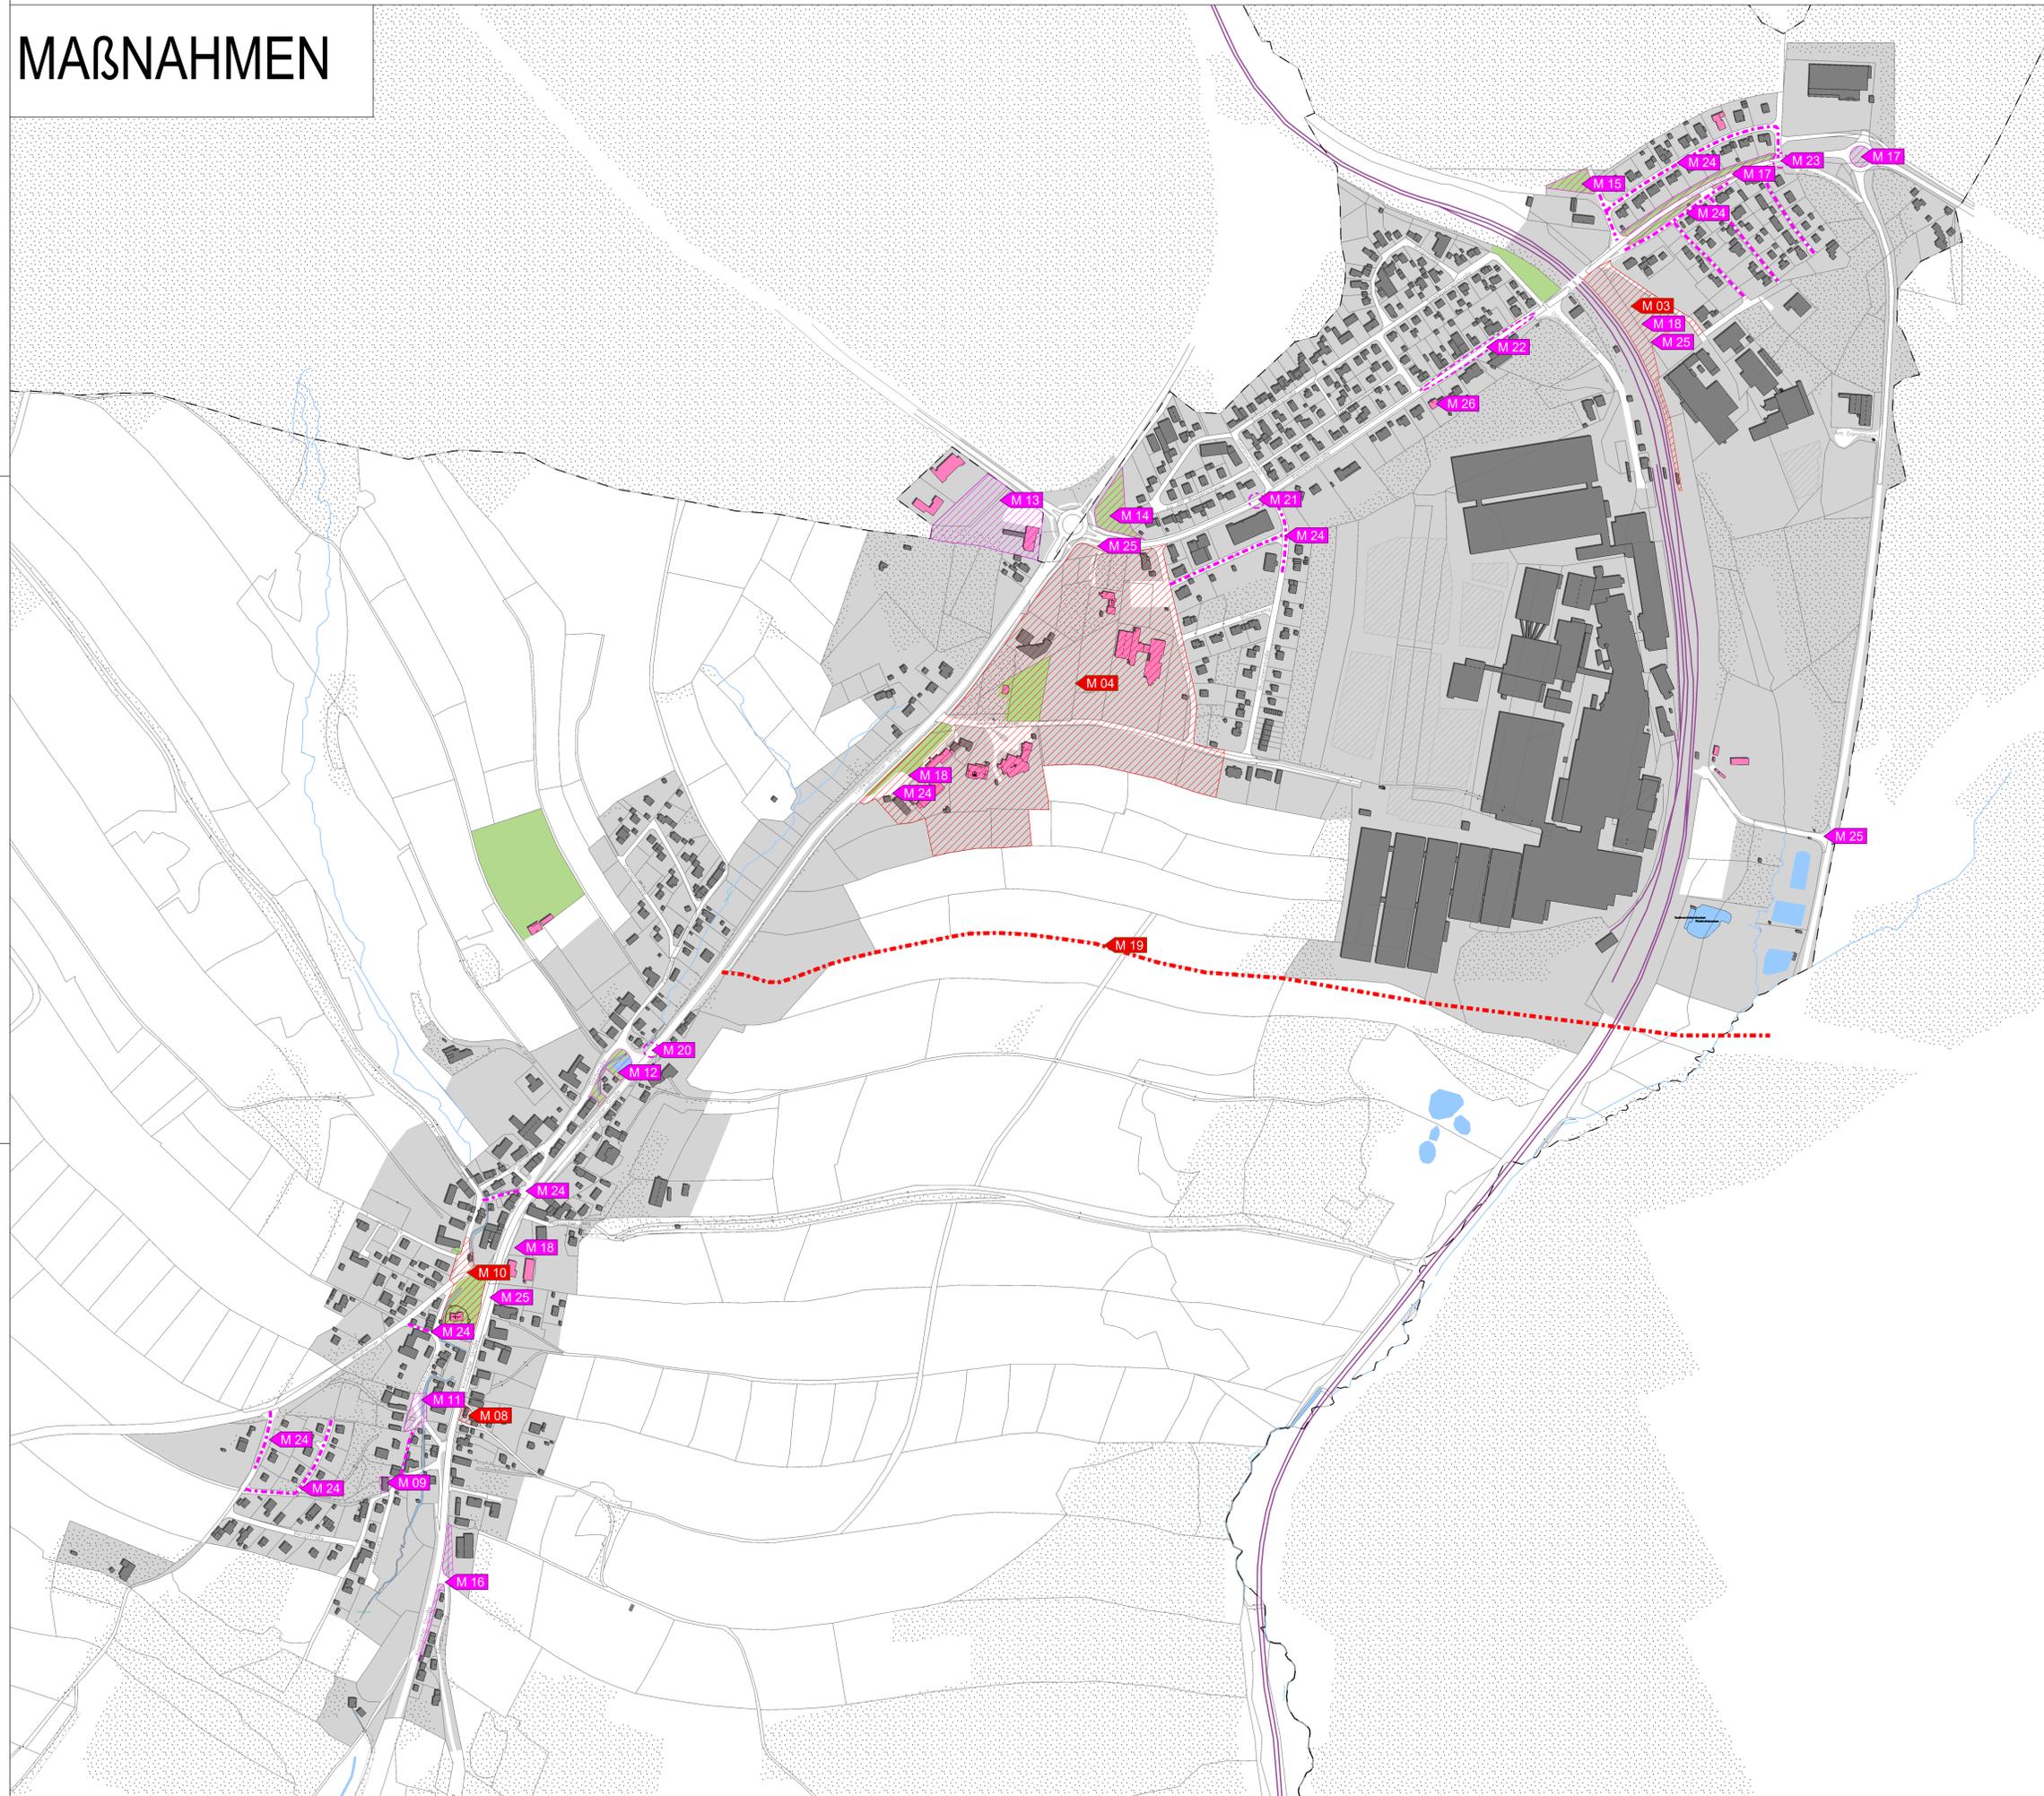

MAßNAHMEN



- Sonstiges**
- Untersuchungsgebiet
 - Grün-, Sport- und Erholungsflächen
 - Wald- und Gehölzstrukturen
 - Gewässer
 - Bahntrasse
 - Gebäudebestand
 - Öffentliche Einrichtungen und Dienstleistungen
 - Gemeindengrenze
- Maßnahmen**
- M 01 Leerstands- und Flächenmanagement
 - M 05 Möblierungskonzept
 - M 06 Leit- und Beschilderungskonzept
 - M 07 Beleuchtungskonzept
 - M 09 Abriss Wiesenweg 3
 - M 11 Erlebarkeit des Steinbach
 - M 12 Grünfläche "Oberer Teich"
 - M 13 Festplatz
 - M 14 Grünfläche "An der Wasserscheide"
 - M 15 Grünfläche "Im Lehen"
 - M 16 Südlicher Ortseingang
 - M 17 Nördlicher Ortseingang
 - M 18 E-Mobilität an zentralen Orten
 - M 20 Querungshilfe "Oberer Teich"
 - M 21 Querungshilfe "Rennsteigstraße Süd"
 - M 22 Querungshilfe "Rennsteigstraße Mitte"
 - M 23 Querungshilfe "Rennsteigstraße Nord"
 - M 24 Straßen und Wege
 - M 25 Bushaltestellen
 - M 26 Beratungsangebot für Gründer und Unternehmen
 - M 27 Bedarfsanalyse und Standortuntersuchung Gästehaus
 - M 28 Bedarfsanalyse und Standortuntersuchung MVZ
 - räumliche Abgrenzung der Maßnahmen (flächig)
 - räumliche Abgrenzung der Maßnahmen (linienhaft)
- Impulsprojekte**
- M 02 Kommunales Förderprogramm
 - M 03 Neugestaltung Bahnhofsbereich (siehe Ideenskizze Bahnhof)
 - M 04 Rahmenplan für den Entwicklungsbereich Daseinsvorsorge
 - M 08 Abriss Kronacher Straße 13 (siehe Ideenskizze Dorfplatz)
 - M 10 Wehirkirchpark und Dorfplatz (siehe Ideenskizze Dorfplatz)
 - M 19 Umgehungsstraße
 - räumliche Abgrenzung der Impulsprojekte (flächig)
 - räumliche Abgrenzung der Impulsprojekte (linienhaft)