



ORTSTEIL STEINBACH | STÄDTEBAULICHE VORUNTERSUCHUNG

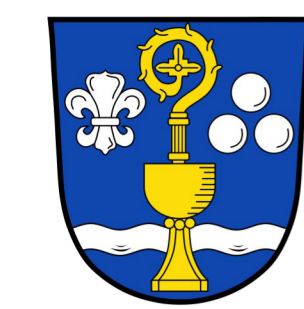

MOBILITÄT UND VERKEHR

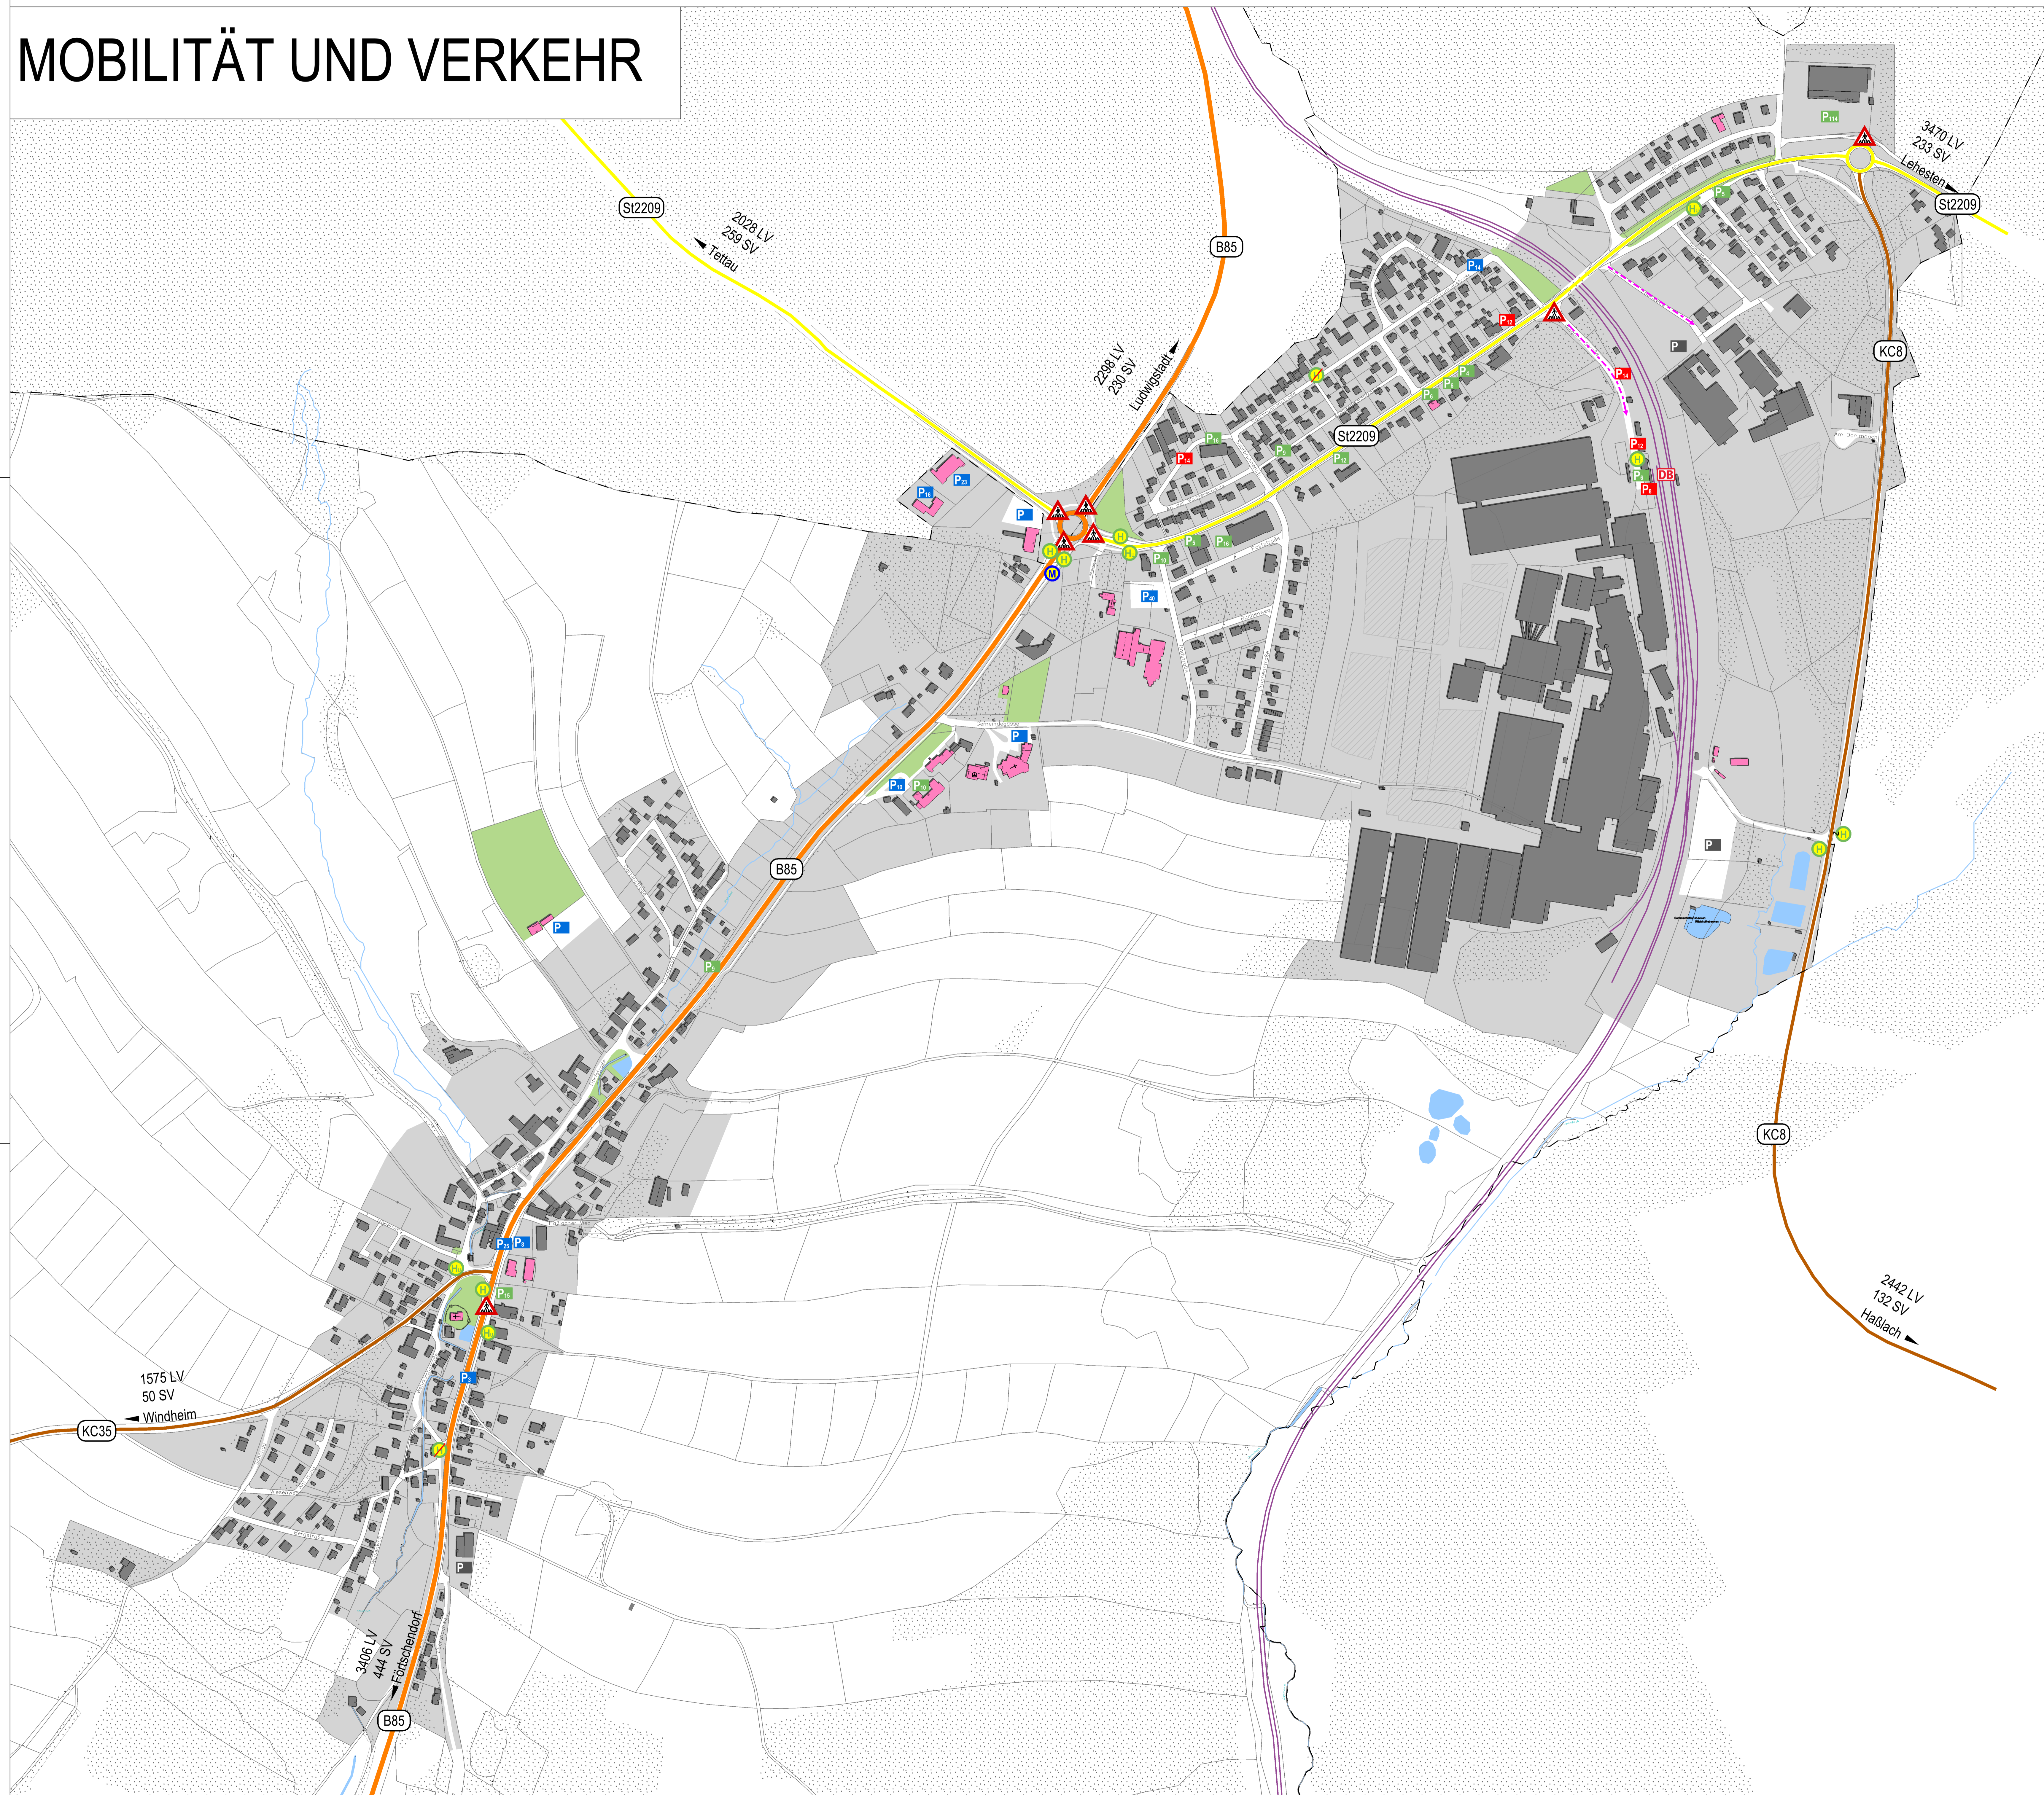

- Mobilität und Infrastruktur**
- Bundesstraße - B85
 - Staatsstraße - St2209
 - Kreisstraße - KC8 u. KC35
 - öffentliche Stellplätze
 - private Stellplätze im öffentlichen Raum
 - Betriebsparkplatz
 - Flächen mit parkenden Fahrzeugen ohne ersichtliche Stellplatzzuordnung
 - Bushaltestelle (mit Unterstand)
 - Bushaltestelle (ohne Unterstand)
 - Bushaltestelle ohne Fahrplan
 - Mitfahrerbank
 - Bahnhof
 - Querungshilfe für Fußgänger vorhanden
 - LV / SV Ergebnisse der Straßenverkehrszählung des staatlichen Bauamtes Bamberg von 2015 (LV - Leichtverkehr / SV - Schwerverkehr)
 - stark frequentierte Zufahrten zu Gewerbebetrieben
- Sonstiges**
- Untersuchungsgebiet
 - Grün-, Sport- und Erholungsflächen
 - Wald- und Gehölzstrukturen
 - Gewässer
 - Bahntrasse
 - Gebäudebestand
 - Öffentliche Einrichtungen und Dienstleistungen
 - Gemeindegrenze